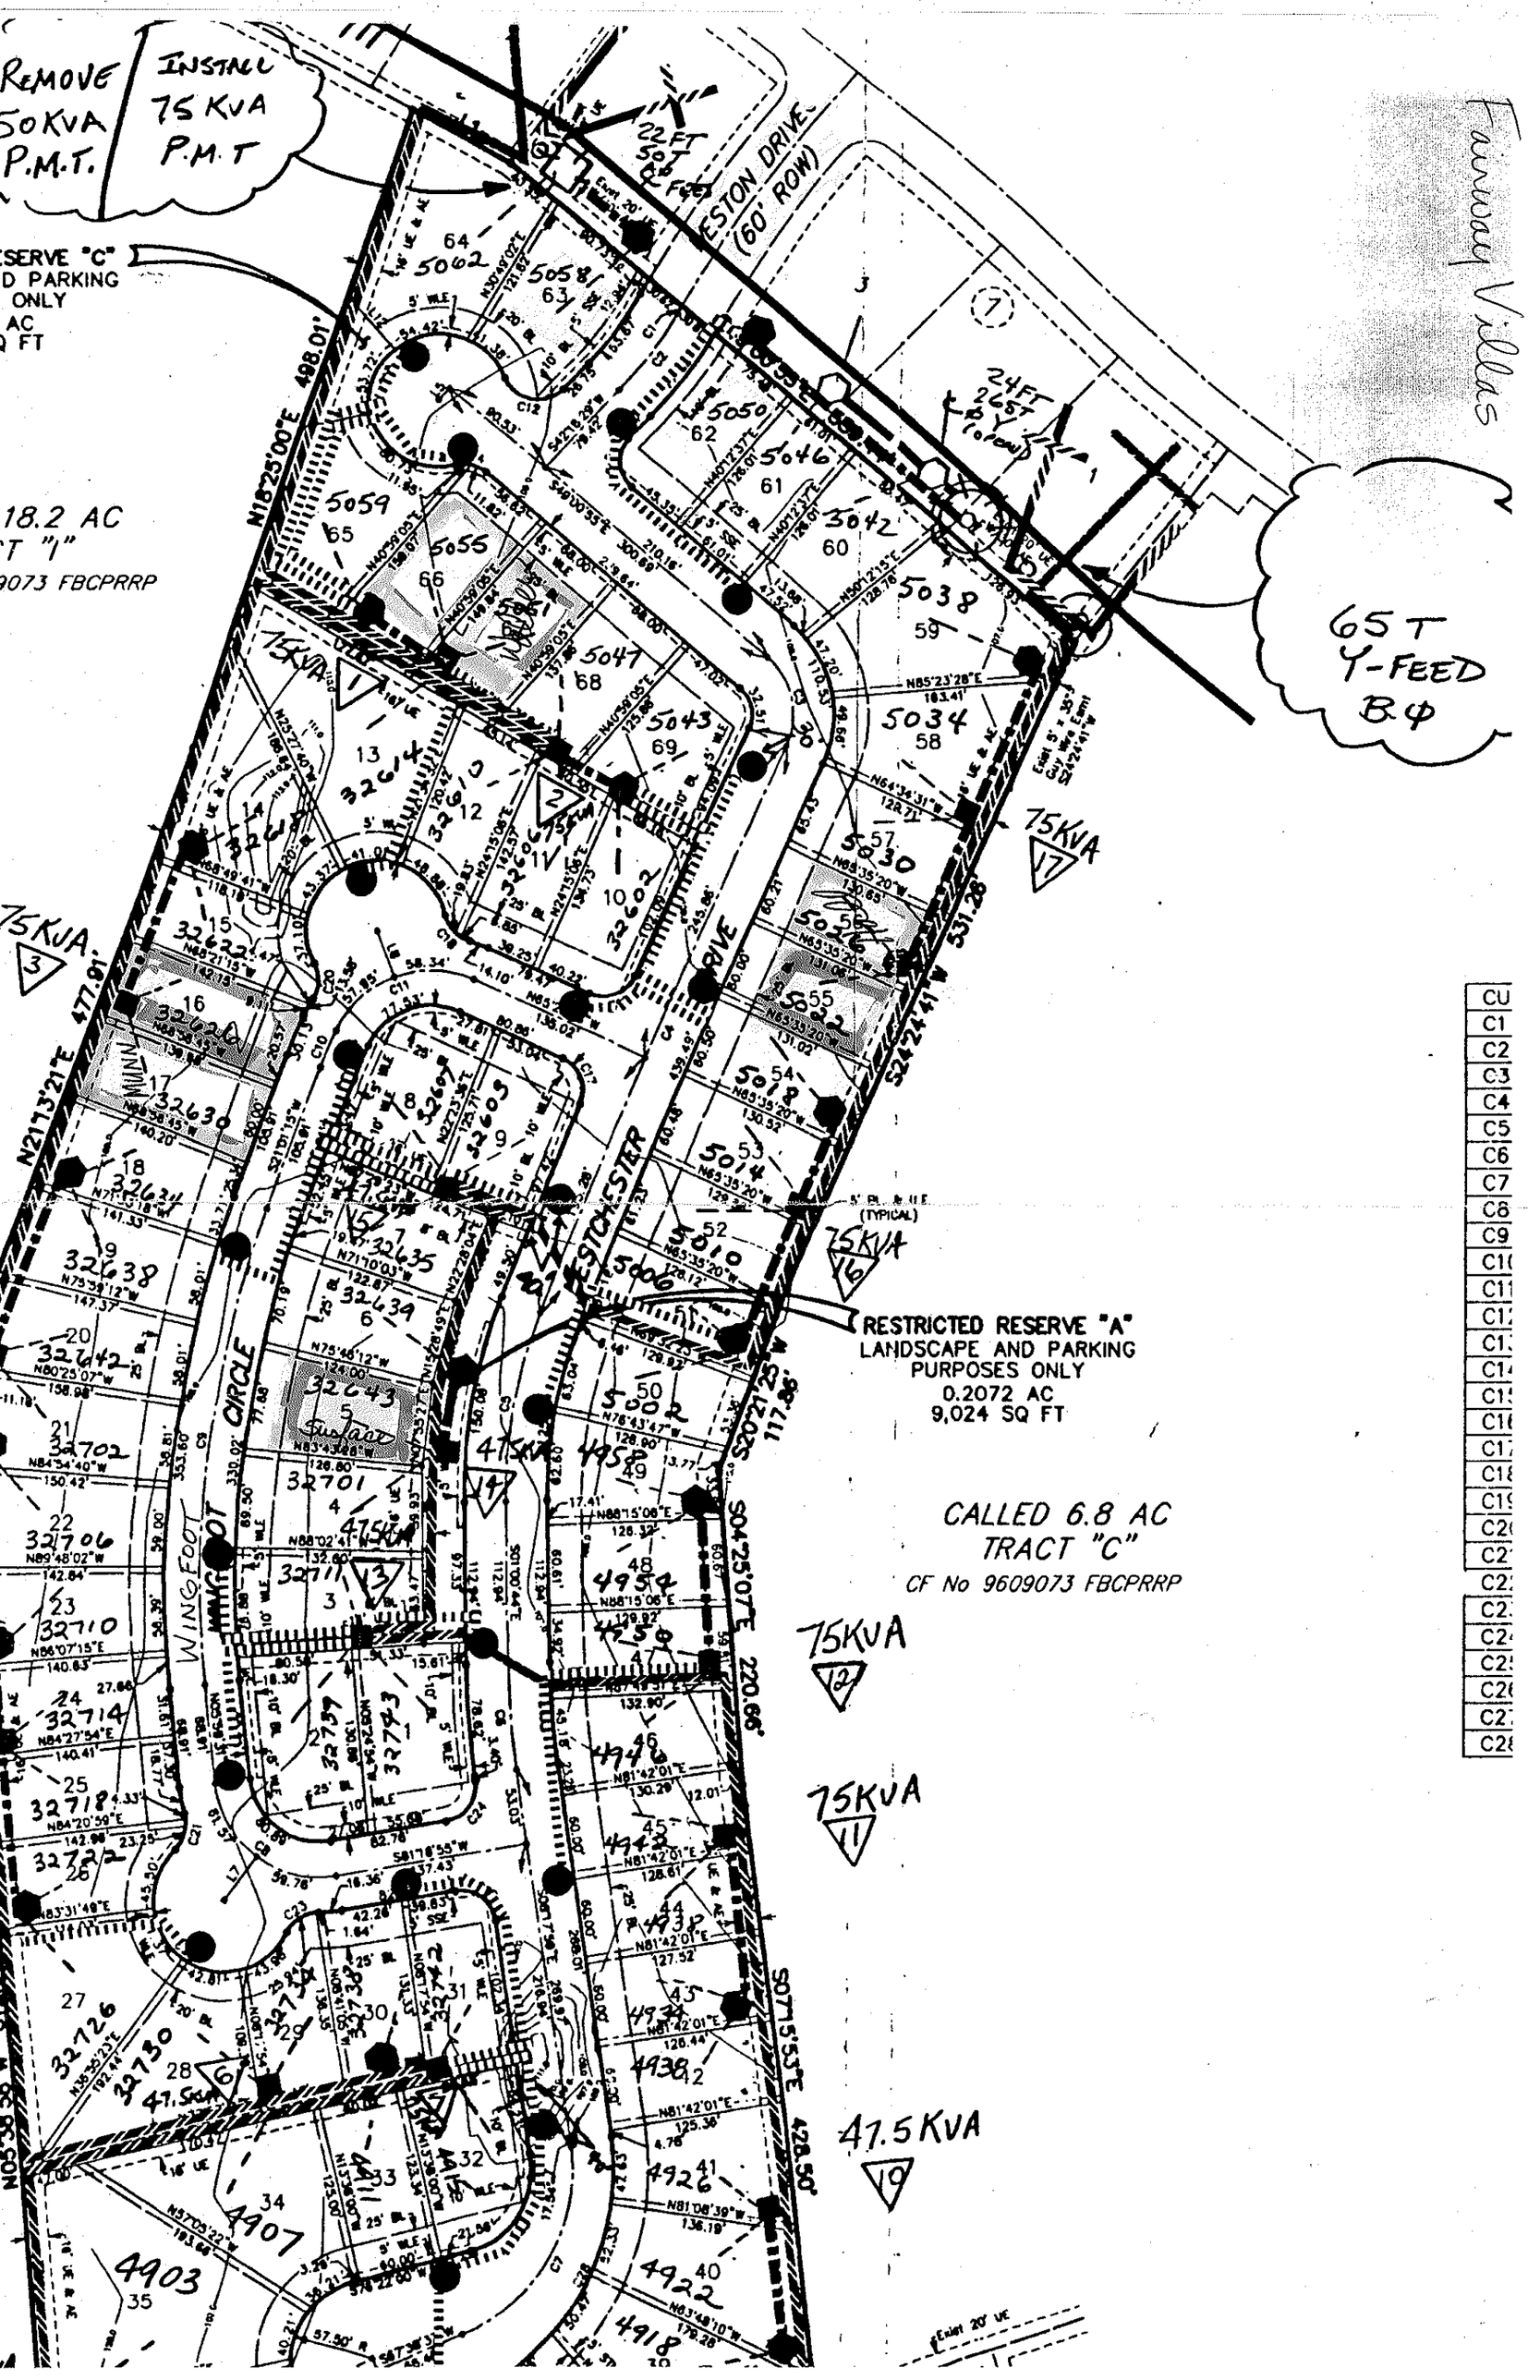

REMOVE 50KVA P.M.T.
INSTALL 75 KVA P.M.T
ESTON DRIVE (60' ROW)
65 T Y-FEED B.Φ
RESERVE "C" D PARKING ONLY AC Q FT
18.2 AC T "1" 9073 FBCPRRP
RESTRICTED RESERVE "A" LANDSCAPE AND PARKING PURPOSES ONLY 0.2072 AC 9,024 SQ FT
CALLED 6.8 AC TRACT "C"
CF No 9609073 FBCPRRP
WINGFOOT CIRCLE
WINGFOOT
ESTCHESTER
75KVA
47.5KVA
N18°25'00"E 498.01'
N21°13'21"E 477.91'
S24°24'41"W 531.26'
S20°21'25"W 117.86'
S04°25'07"E 220.66'
S07°15'53"E 428.50'
Fairway Villas